


# Reoveekogumisala: Kodila

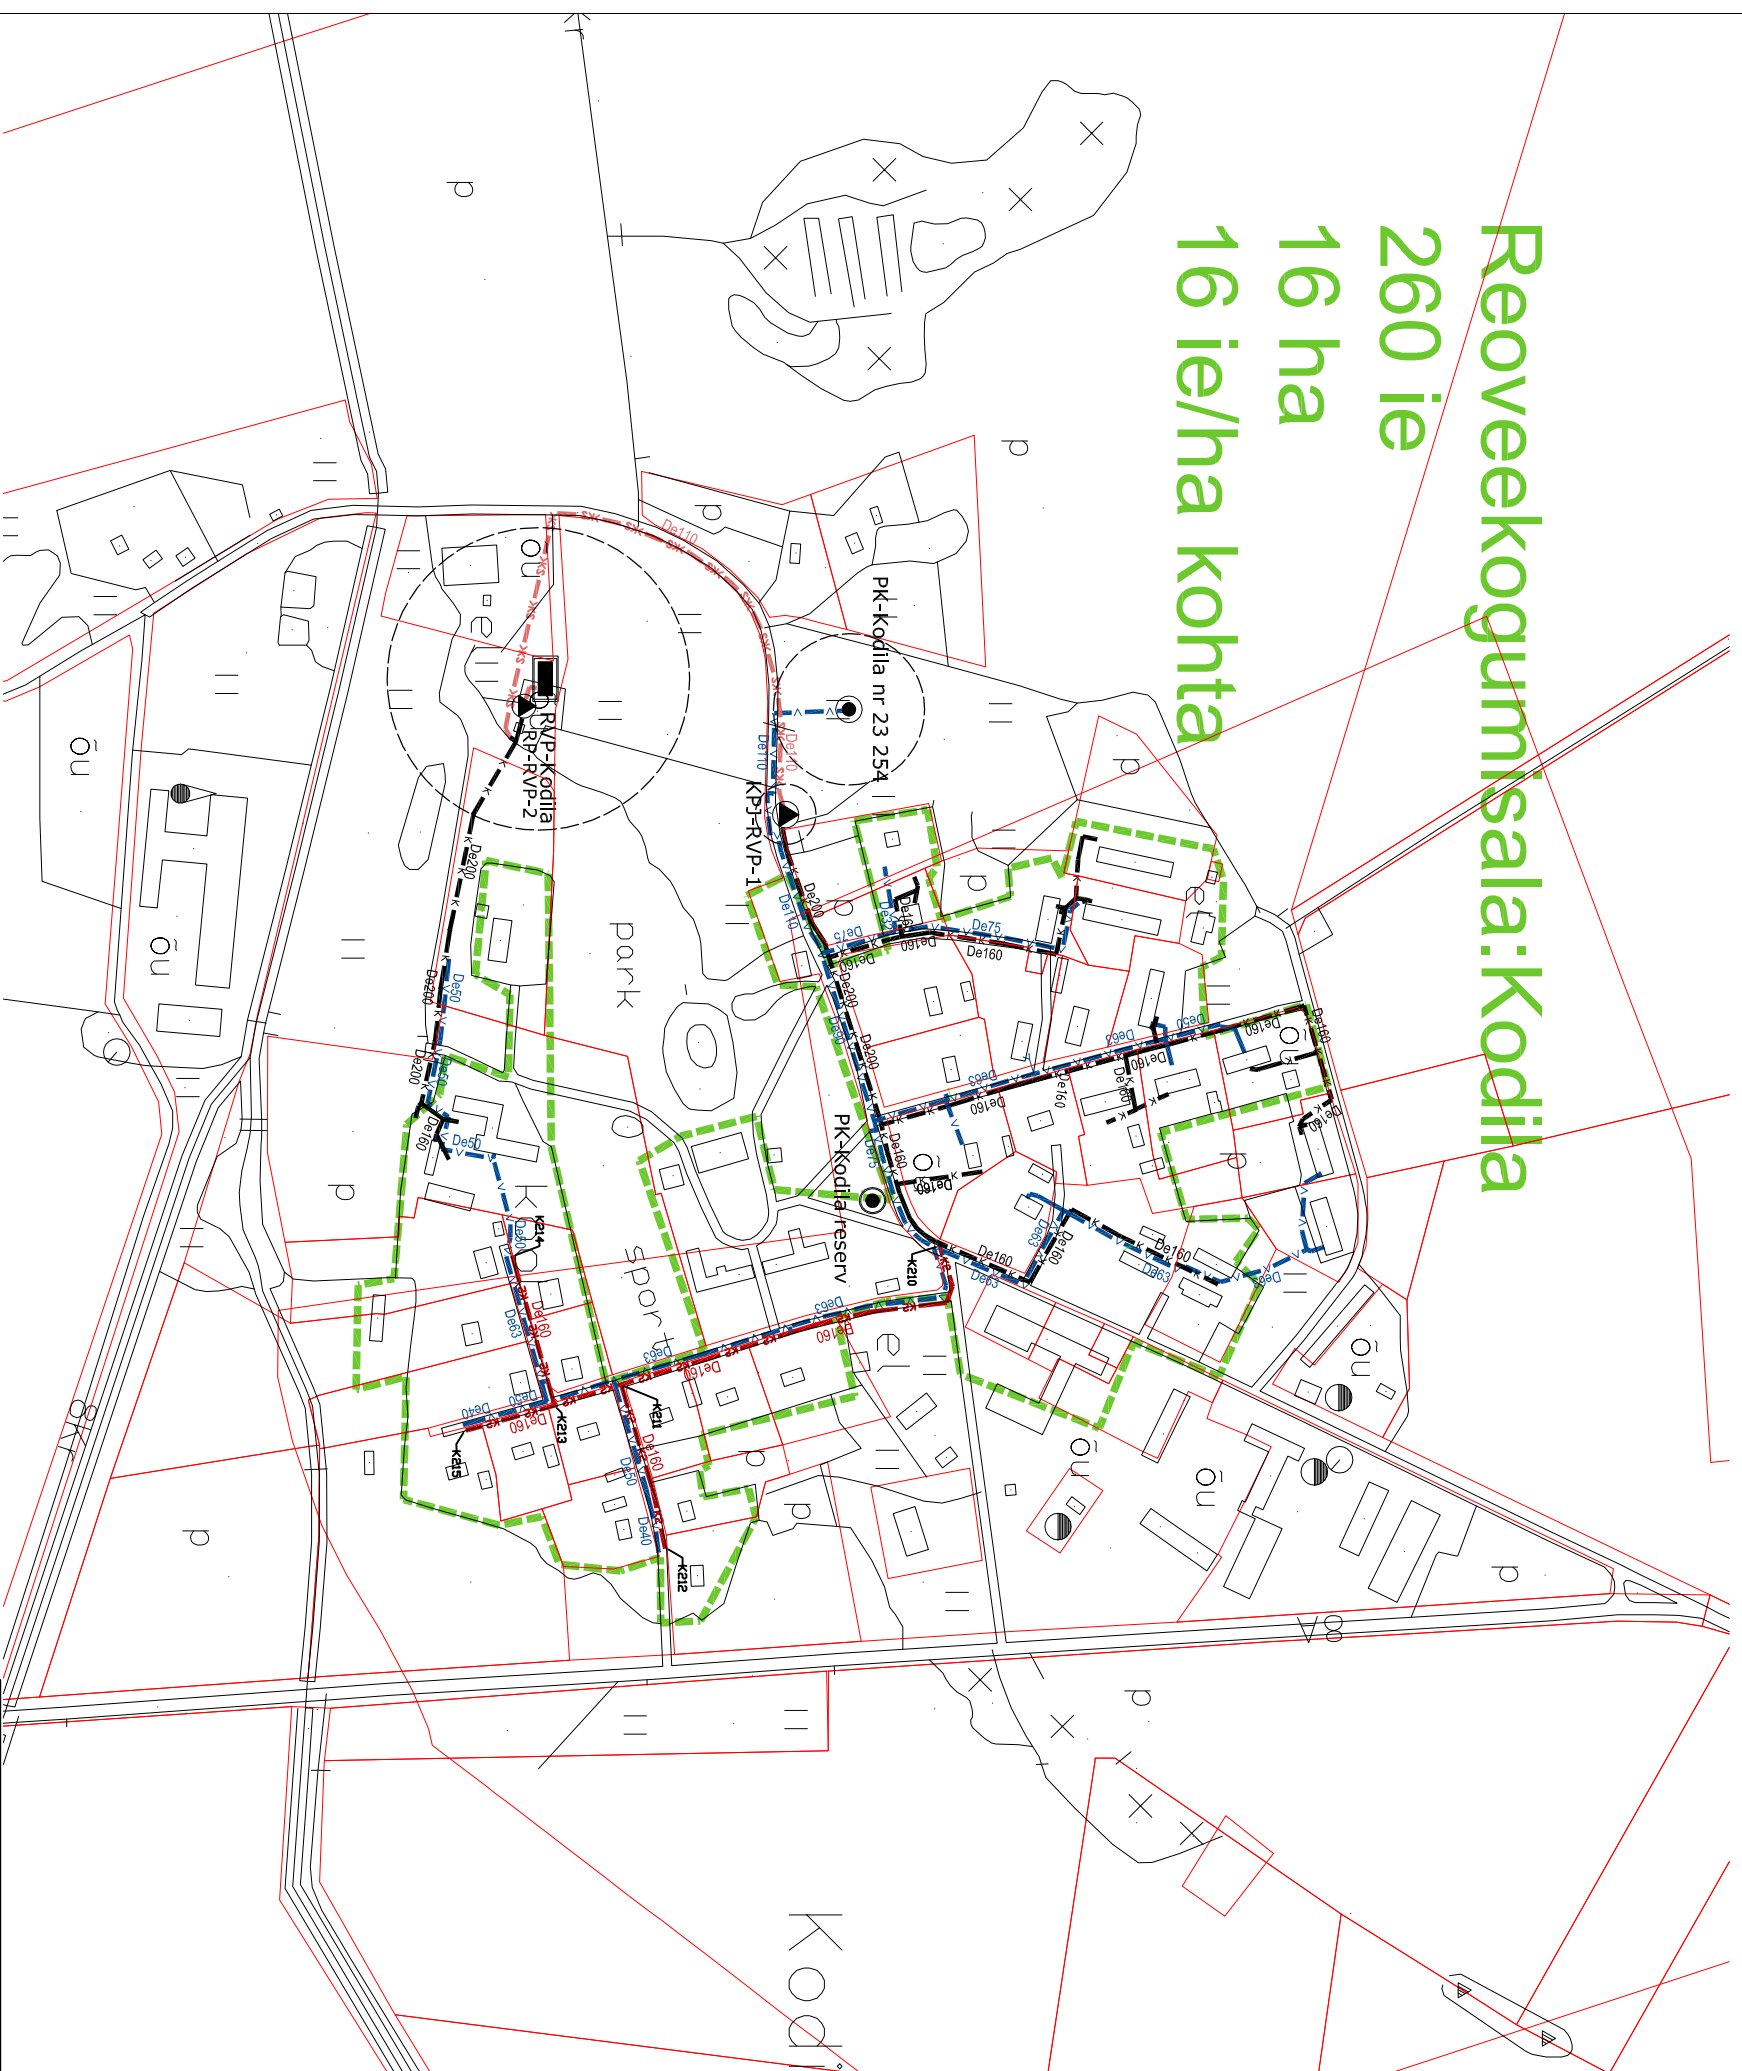










## 260 ie


## 16 ha

## 16 ie/ha kohta



### LEPPEMÄRGID:

-  olemasolev reoveetorustik
-  olemasolev reovee survetorustik
-  olemasolev veetorustik
-  planeeritav reoveetorustik (pikaajaline programm)
-  olemasolev puurkaev-pumpla
-  PK olemasolev reoveepumpla
-  KP1 olemasolev reoveepuhasti
-  RVP olemasolev reoveepuhasti
-  kuja / sanitaarkaitse tsoon
-  olemasolev (määratud) reoveekogumisala
-  kinnistu piir

 <p>Infragate Eesti AS / Kadaka tee 5 / Tallinn 10621 Tel. 626 7777 / Faks. 656 3082 www.infragate.ee / info@infragate.ee MTR: Reg nr. EP 10845129-0001</p>		Tellijä	AS Rapla Vesi	Töö nr.	221-14
		Töö	Rapla valla ühisveevärgi ja -kanalisatsiooni arendamise kava 2015-2026	Staadium	AK
Projektijuht	K. Kasemägi	Objekt	Olemas olev ja perspektiivne olukord	Kuupäev	12.08.2014
Projekteerija	K. Kasemägi	Joonis	Kodila küla	Joonise nr.	
Joonestaja				1:5000	RA19-4